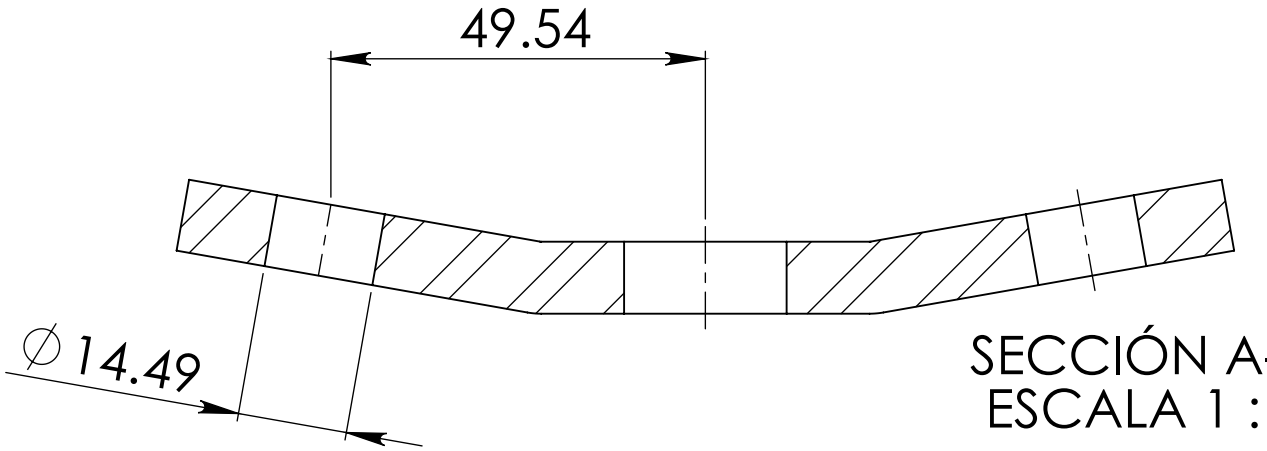
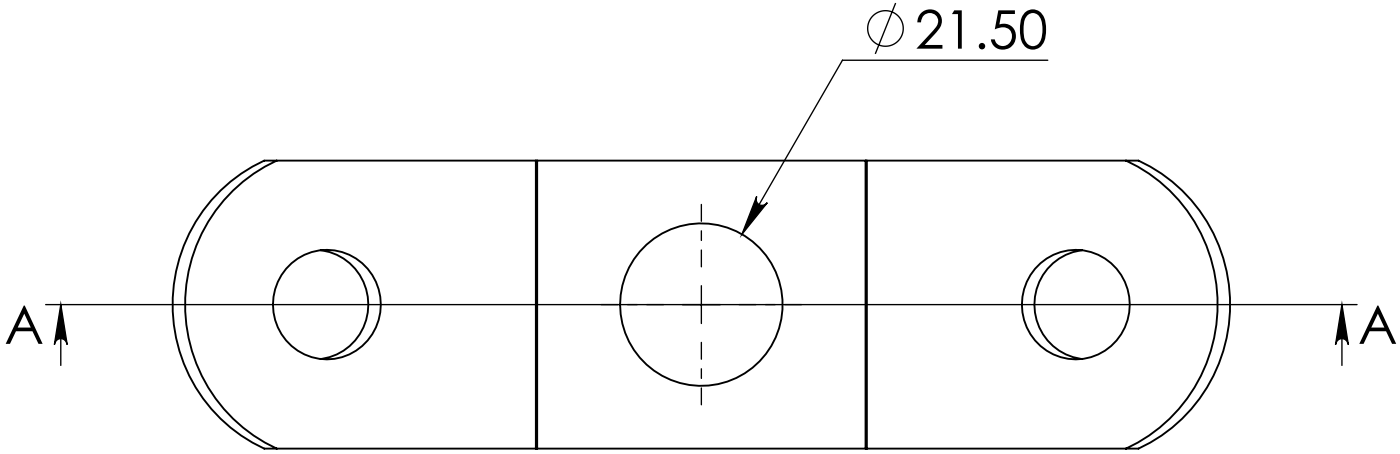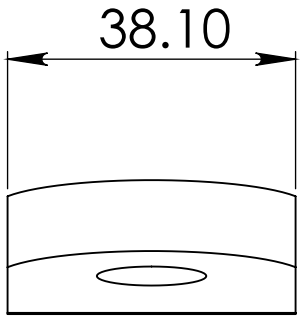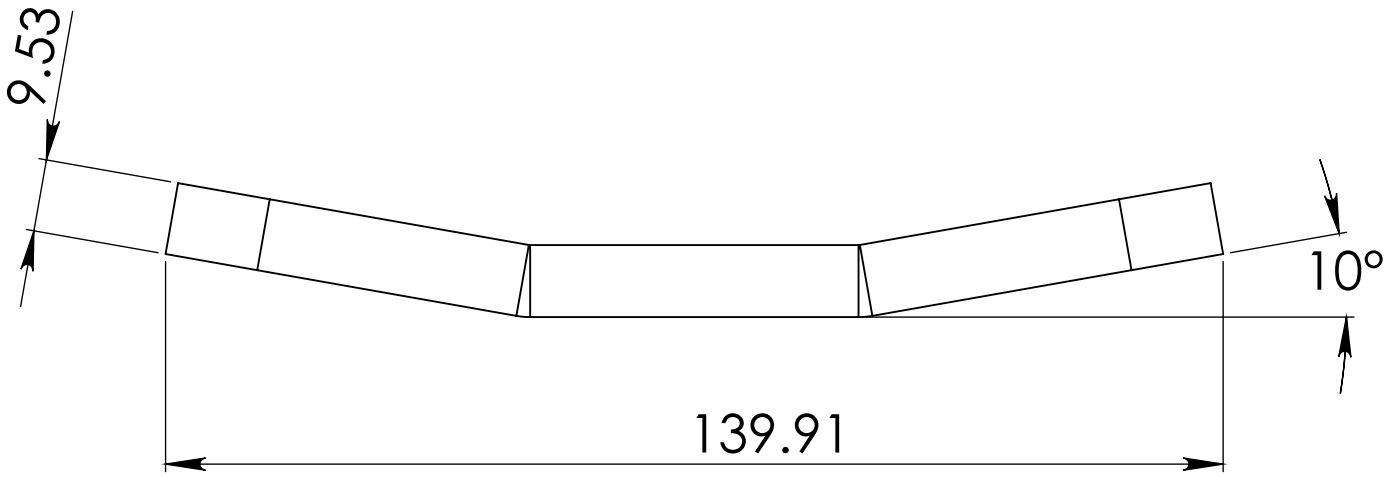
SECCIÓN A-A
ESCALA 1 : 1